



Lageplanausschnitt

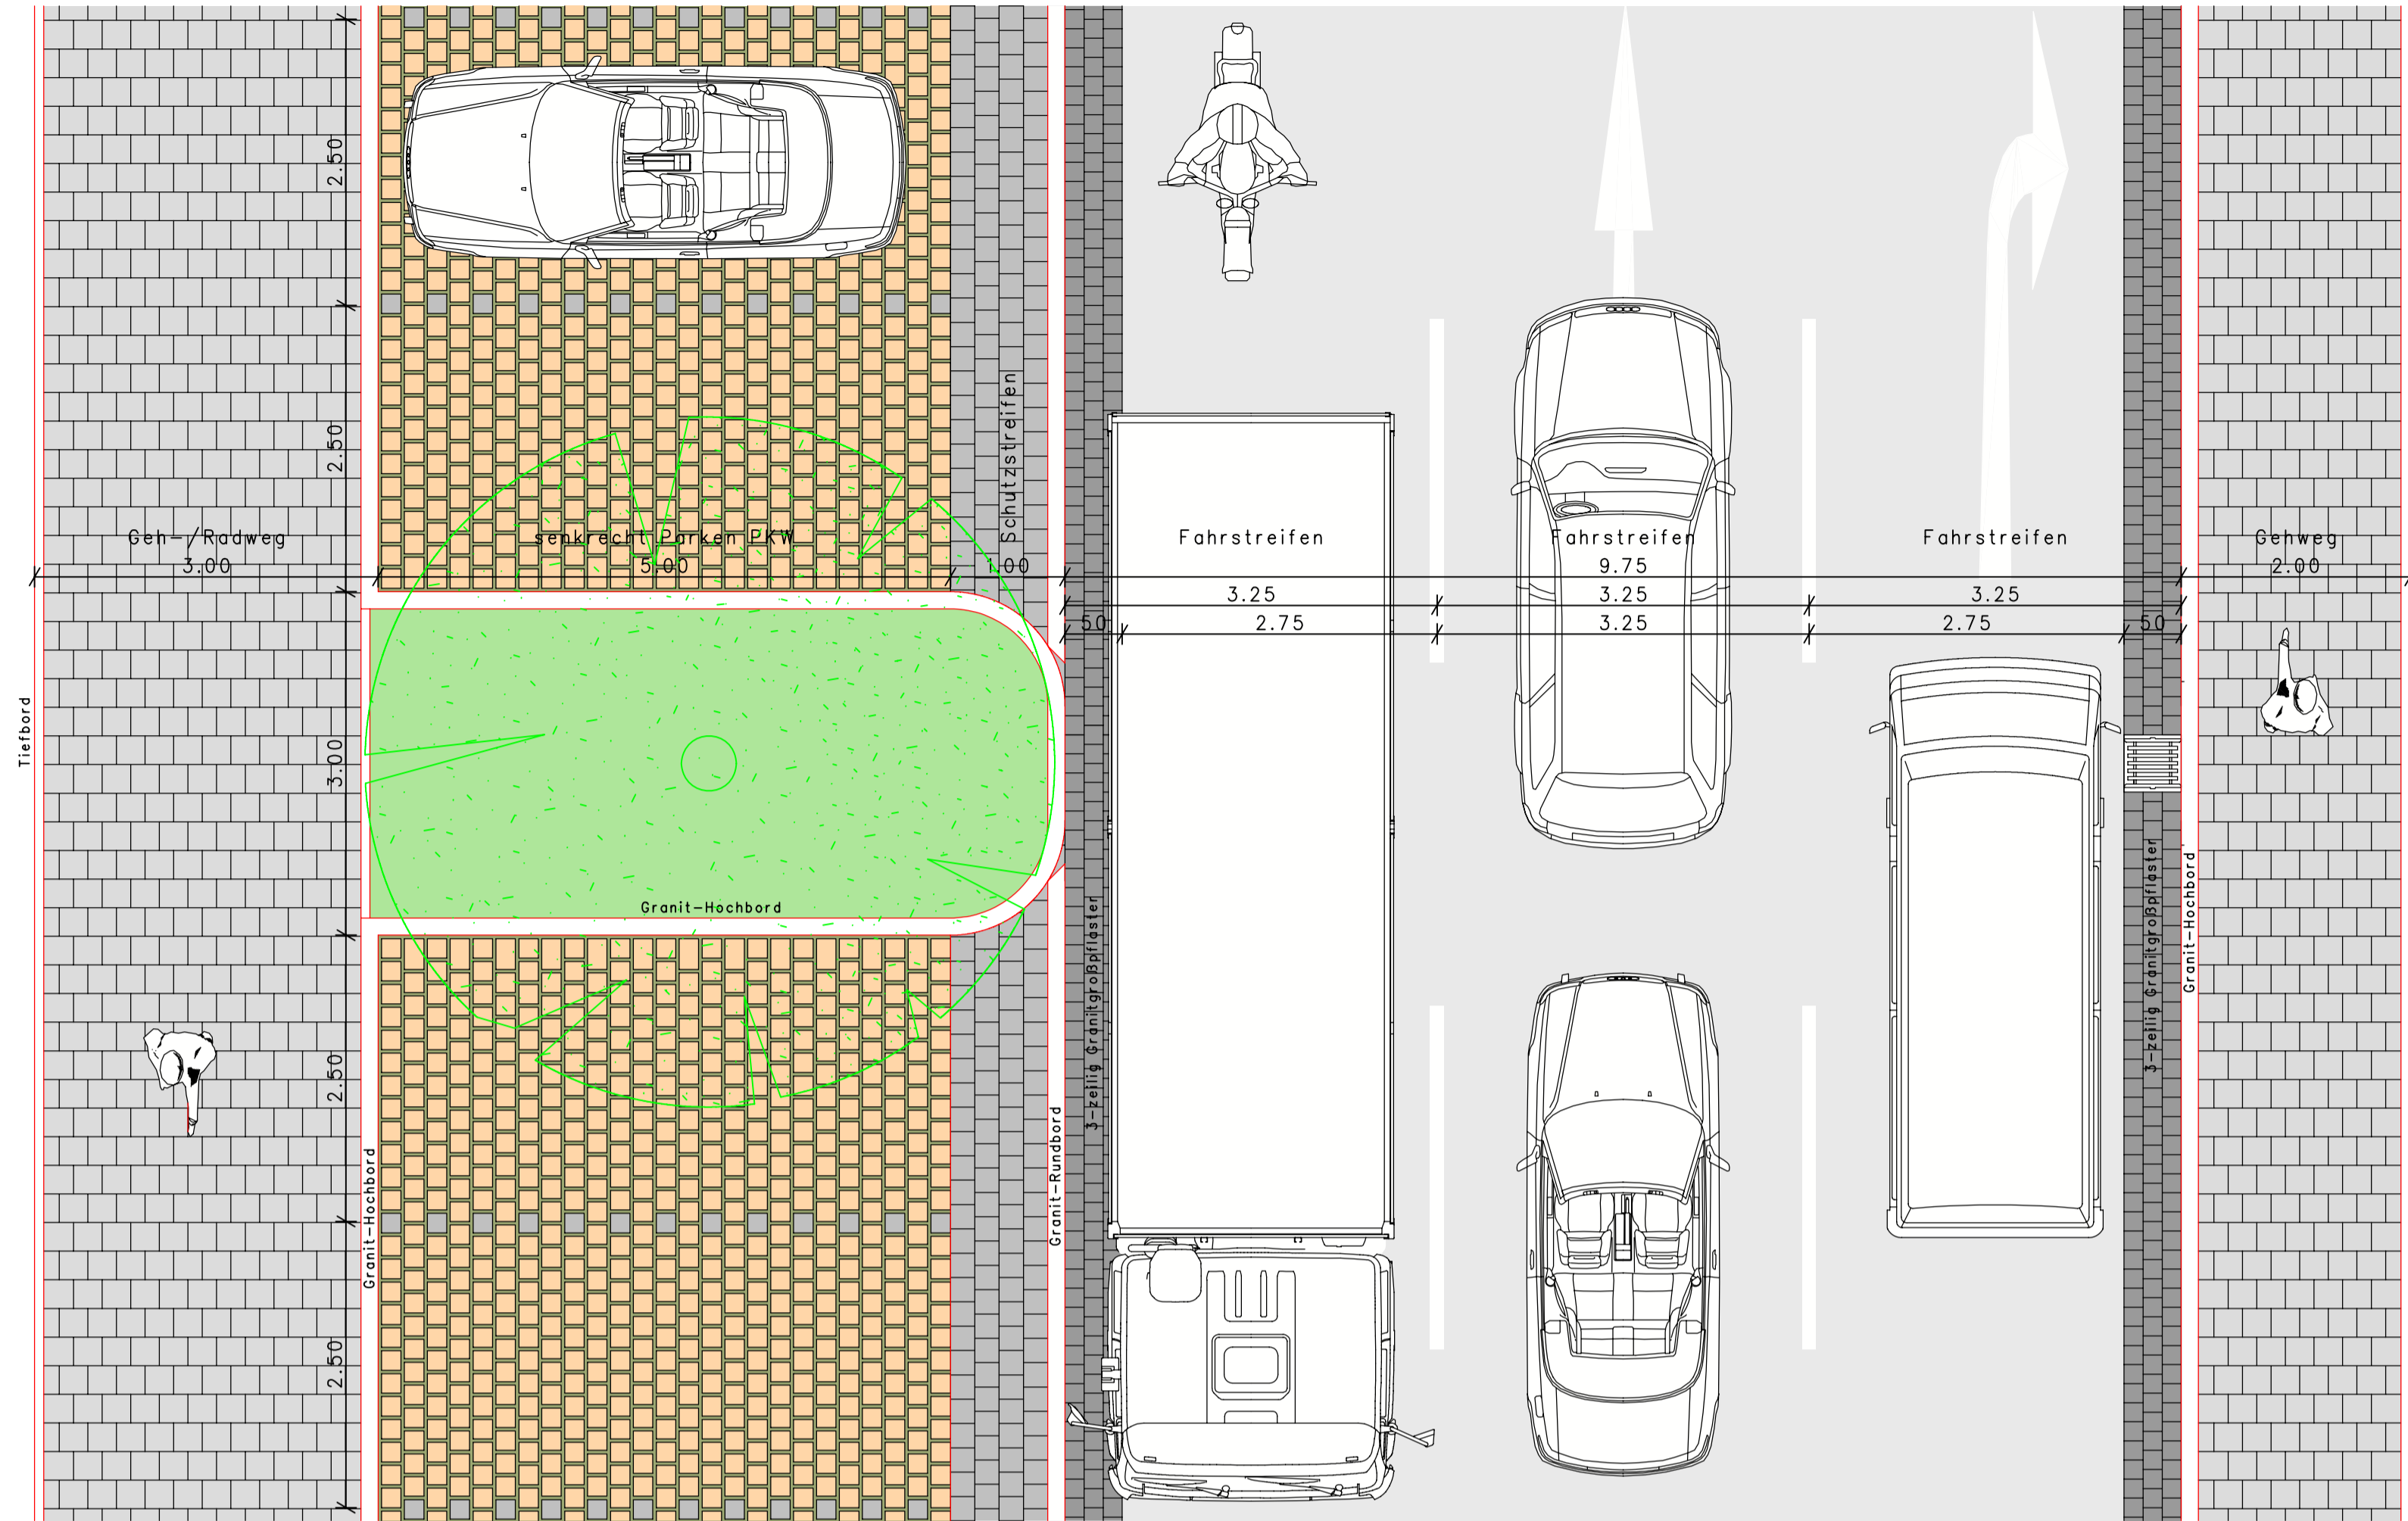

Schuckertstraße

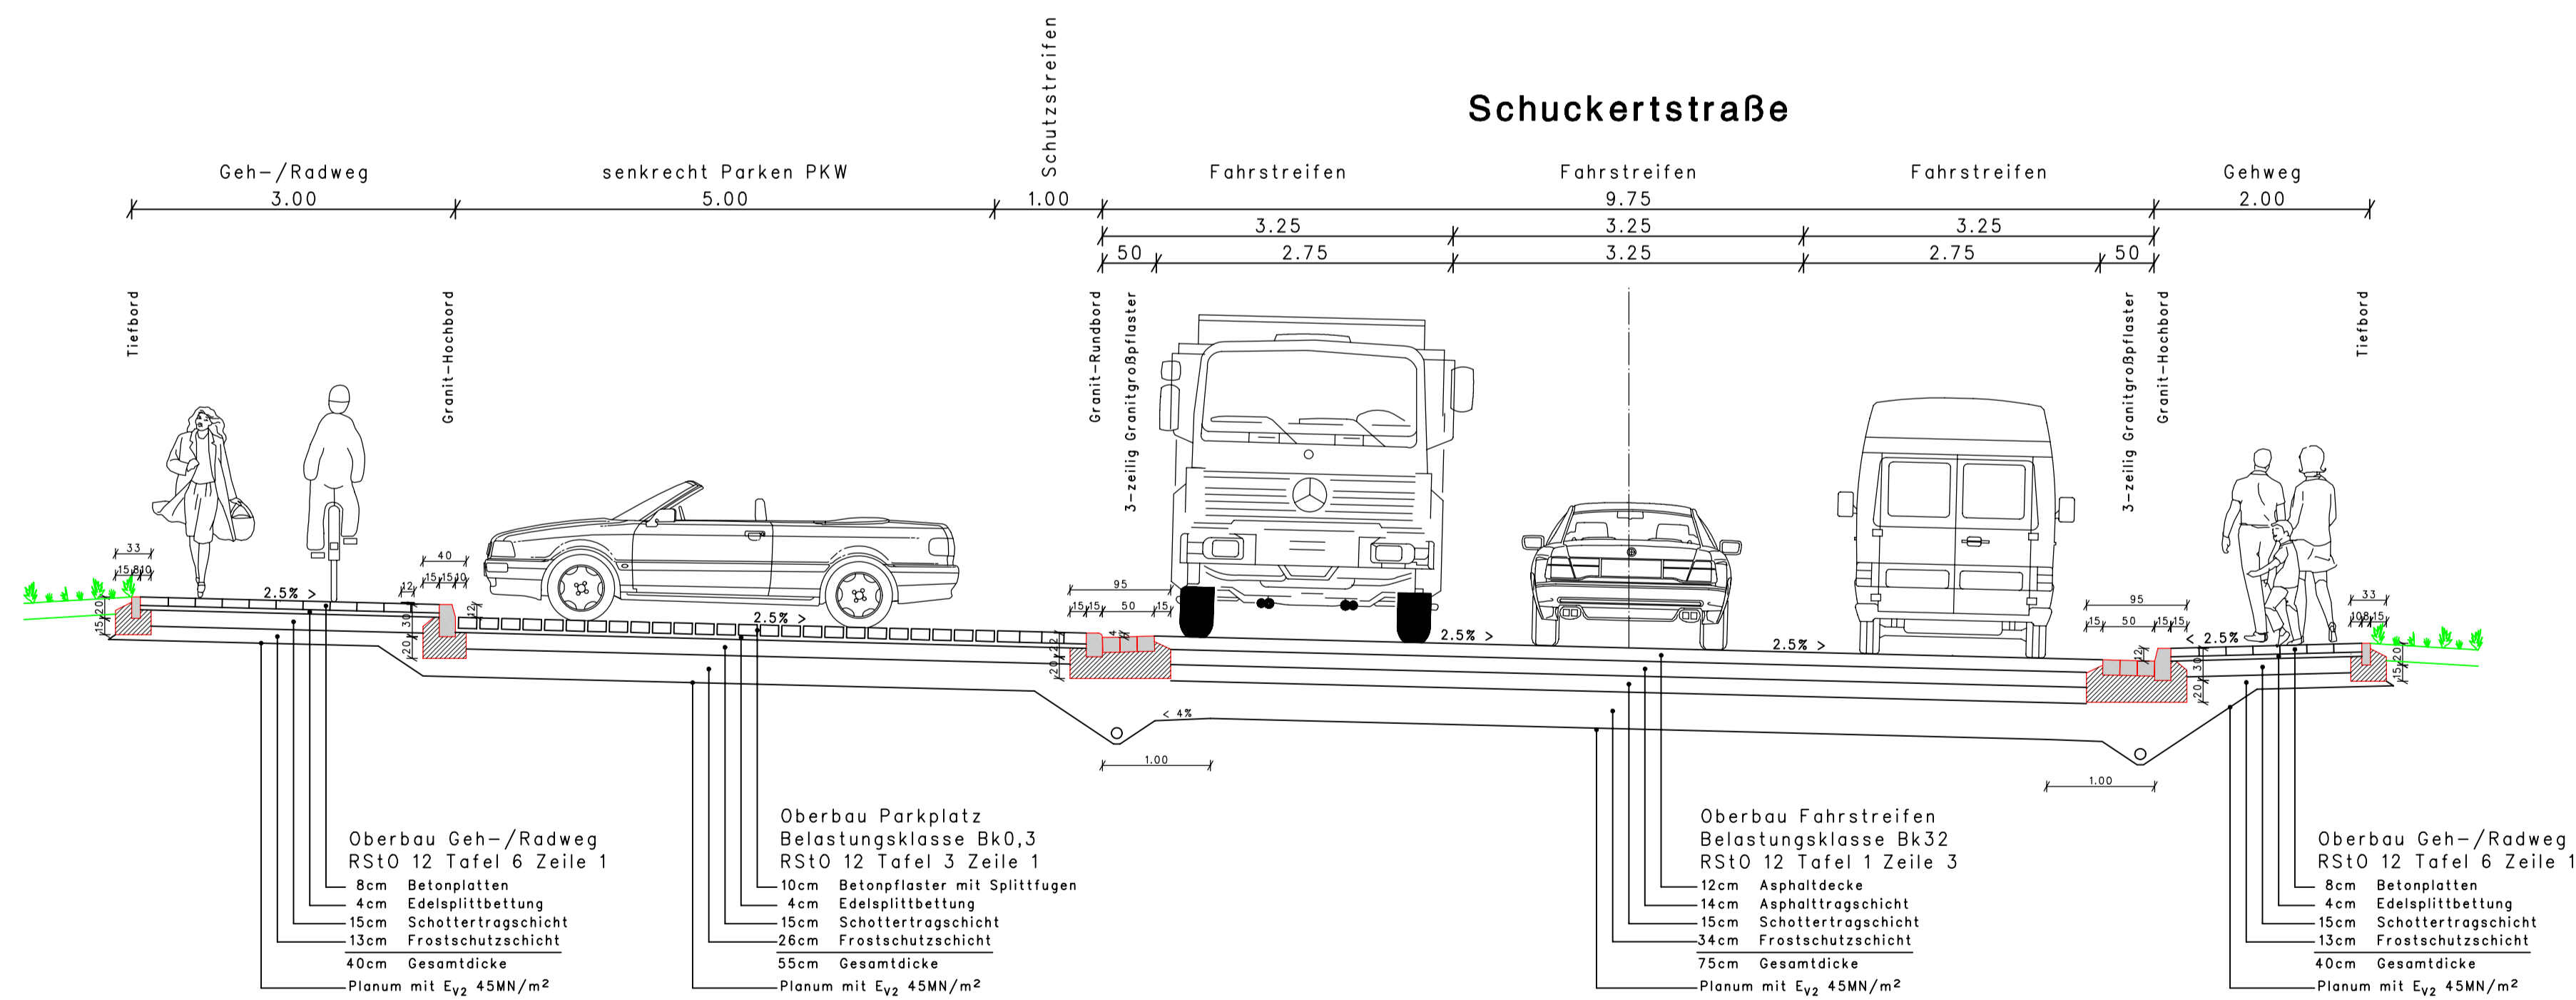

PLANUNGSGRUPPE KOLZ GMBH
STADTPLANUNG · VERKEHRSPLANUNG · ARCHITEKTUR

schwarz ingenieure STADTPLANUNG
VERKEHRSPLANUNG
SIEDLUNGSWASSENBAU
INGENIEURVERMESSUNG

Franckstr. 38, 71665 Vaihingen a.d.Enz, Postfach 1350, 71656 Vaihingen a.d.Enz
Tel.: (07042)289416-0, Fax: (07042)289416-23, E-Mail: info@schwarzingenieure.de

Kreis LUDWIGSBURG, Stadt DITZINGEN, Gemarkung DITZINGEN

Leistungsphase nach HOAI
 2. Vorplanung
 3. Entwurfsplanung
 4. Genehmigungsplanung
 5. Ausführungsplanung

Projektnummer:
P14008

Gefertigt: Vaihingen an der Enz, den 27.06.2014

Geändert	Datum / Bearbeiter
1	
2	
3	
4	
5	

0.5m 0 0.5 1.0 1.5 2.0 2.5 3.0 3.5 4.0 4.5m M 1:50

STADT DITZINGEN
GROSSE KREISSTADT
Stadtbaumeister-Stadtplanung
Am Laien 1, 71254 Ditzingen
Postfach 1455, 71252 Ditzingen

Ausbau der Schuckertstraße
Zwischenausbau / Übergangslösung
bis zum Ausbau der Siemensstraße

Anlagennummer
2

Regelquerschnitt

Bearbeiter Hi
Maßstab
1:50

Bearbeitungsvermerke:
