


Stadt Ditzingen
Umgestaltung der Ludwigsburger Straße und der
Schloßstraße in Schöckingen

Bauherr:
Stadt Ditzingen
Stadtbauplan
Am Laien 1
71254 Ditzingen

Telefon 07156/ 164-190
Telefax 07156/ 164-101

Stefan Fromm
Landschaftsarchitekten

Planung:
Stefan Fromm
Freier Landschaftsarchitekt BDLA
Breitwasenring 2, 72135 Dettlenhausen
Telefon 07157/ 721 931-0,
Telefax 07157/ 721 931-39
info@fromm-landschaftsarchitekten.de

Datum:	Zeichen:
bearbeitet: 31.01.2013	uw
gezeichnet: 07.05.2012	we
geprüft:	

Ausführungsplanung Kalkulationsgrundlage -
nicht zur Ausführung freigegeben

Blattinhalt:

Lageplan
Einfahrt Schlossgartenstraße

Maßstab: 1: 100					Plangröße: 1550 x 400 mm	
Plannummer:					Planstand: 31.01.2013	
Gebiet	Lph	Planart	Nr	Index	Dateiname:	
OD Schöckingen	05	L	03	-	2013_01_09 Ditzingen-Schöckingen, OD_Lageplan_AP.vwx	