




Schnitt D - D

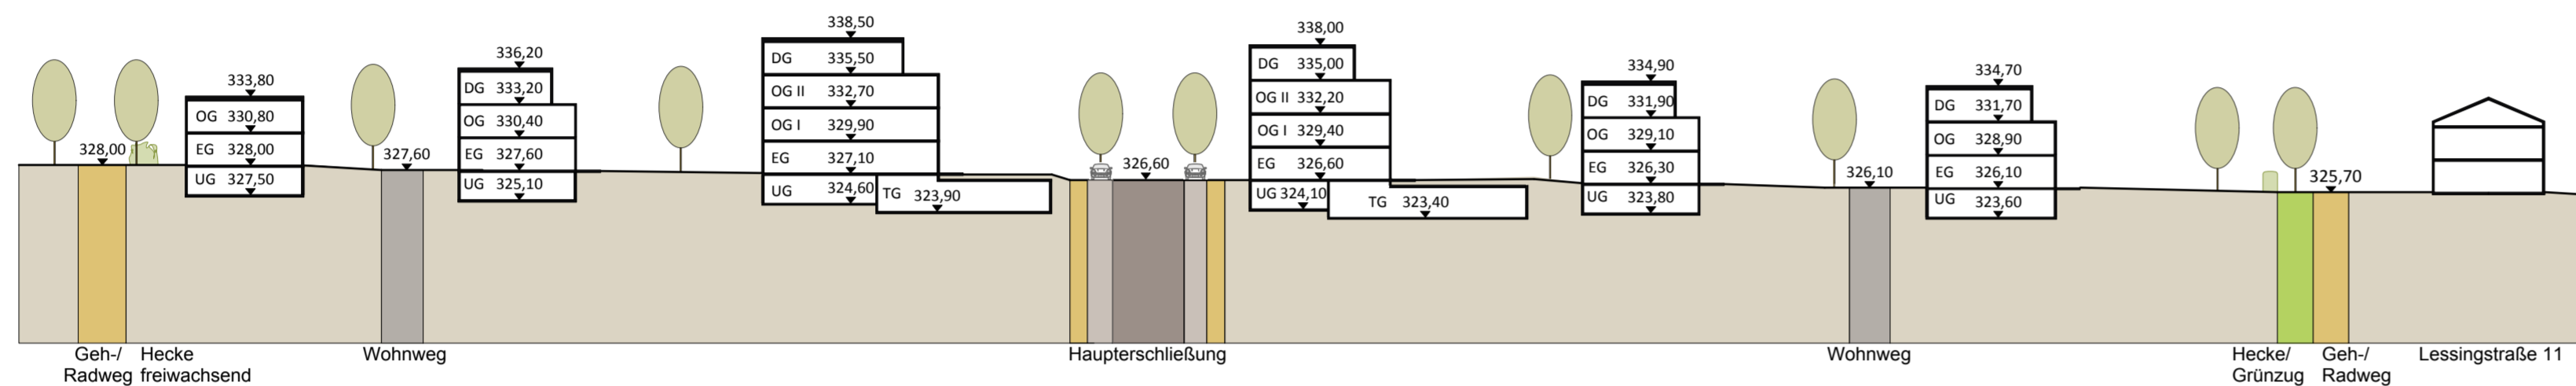

Schnitt C - C

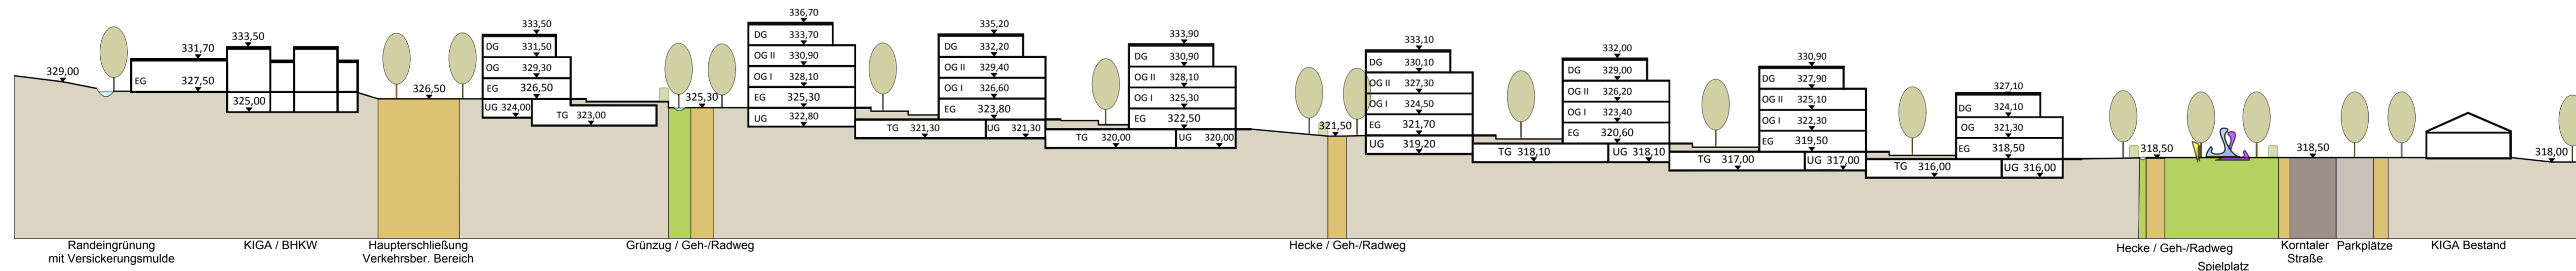

Schnitt B - B

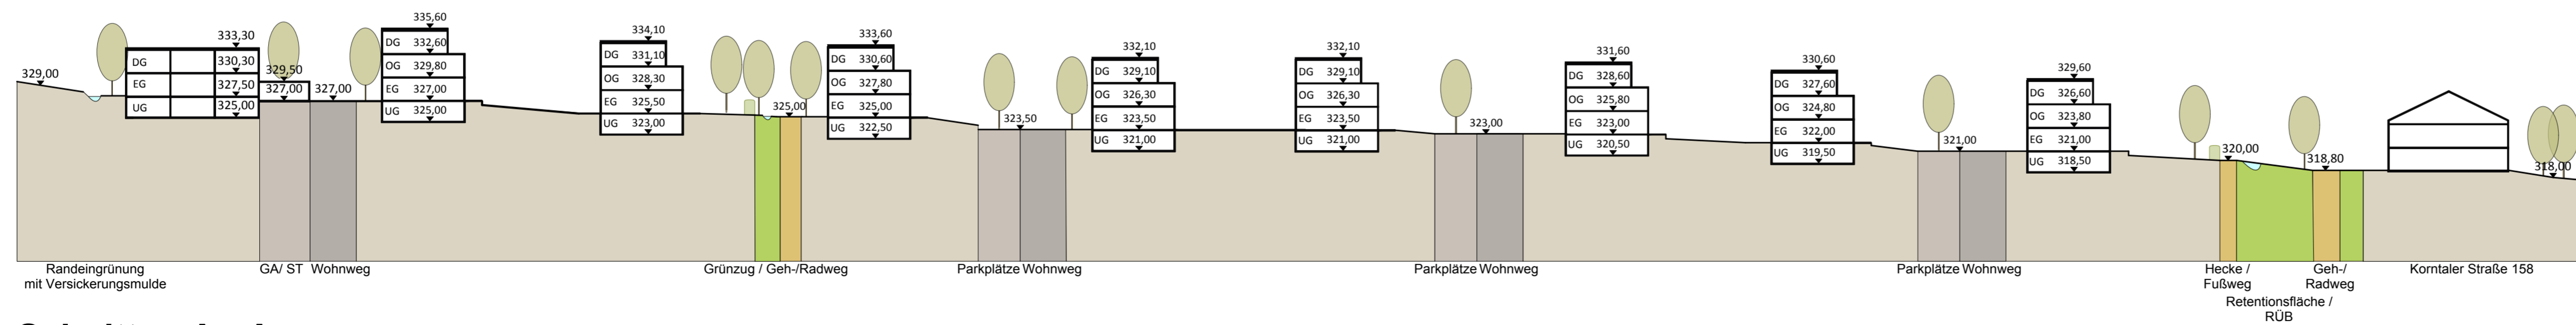

Schnitt A - A

**Stadt Ditzingen
Ob dem Korntaler Weg**

Städtebauliches Konzept

Schnitte

Maße in Meter über N. N.

Architekten
 Partnerschaft
 Stuttgart
ARP
 Rotenbühlstraße 169/1
 70197 Stuttgart
 Tel. 0711/64869-200
 Fax 0711/64869-299
 www.arp-stuttgart.de

M 1:500
01.08.2012