




Berichtigung des Flächennutzungsplan 2015 der Großen Kreisstadt Ditzingen für den Bereich "Bahnhof Ditzingen Teil 1 "

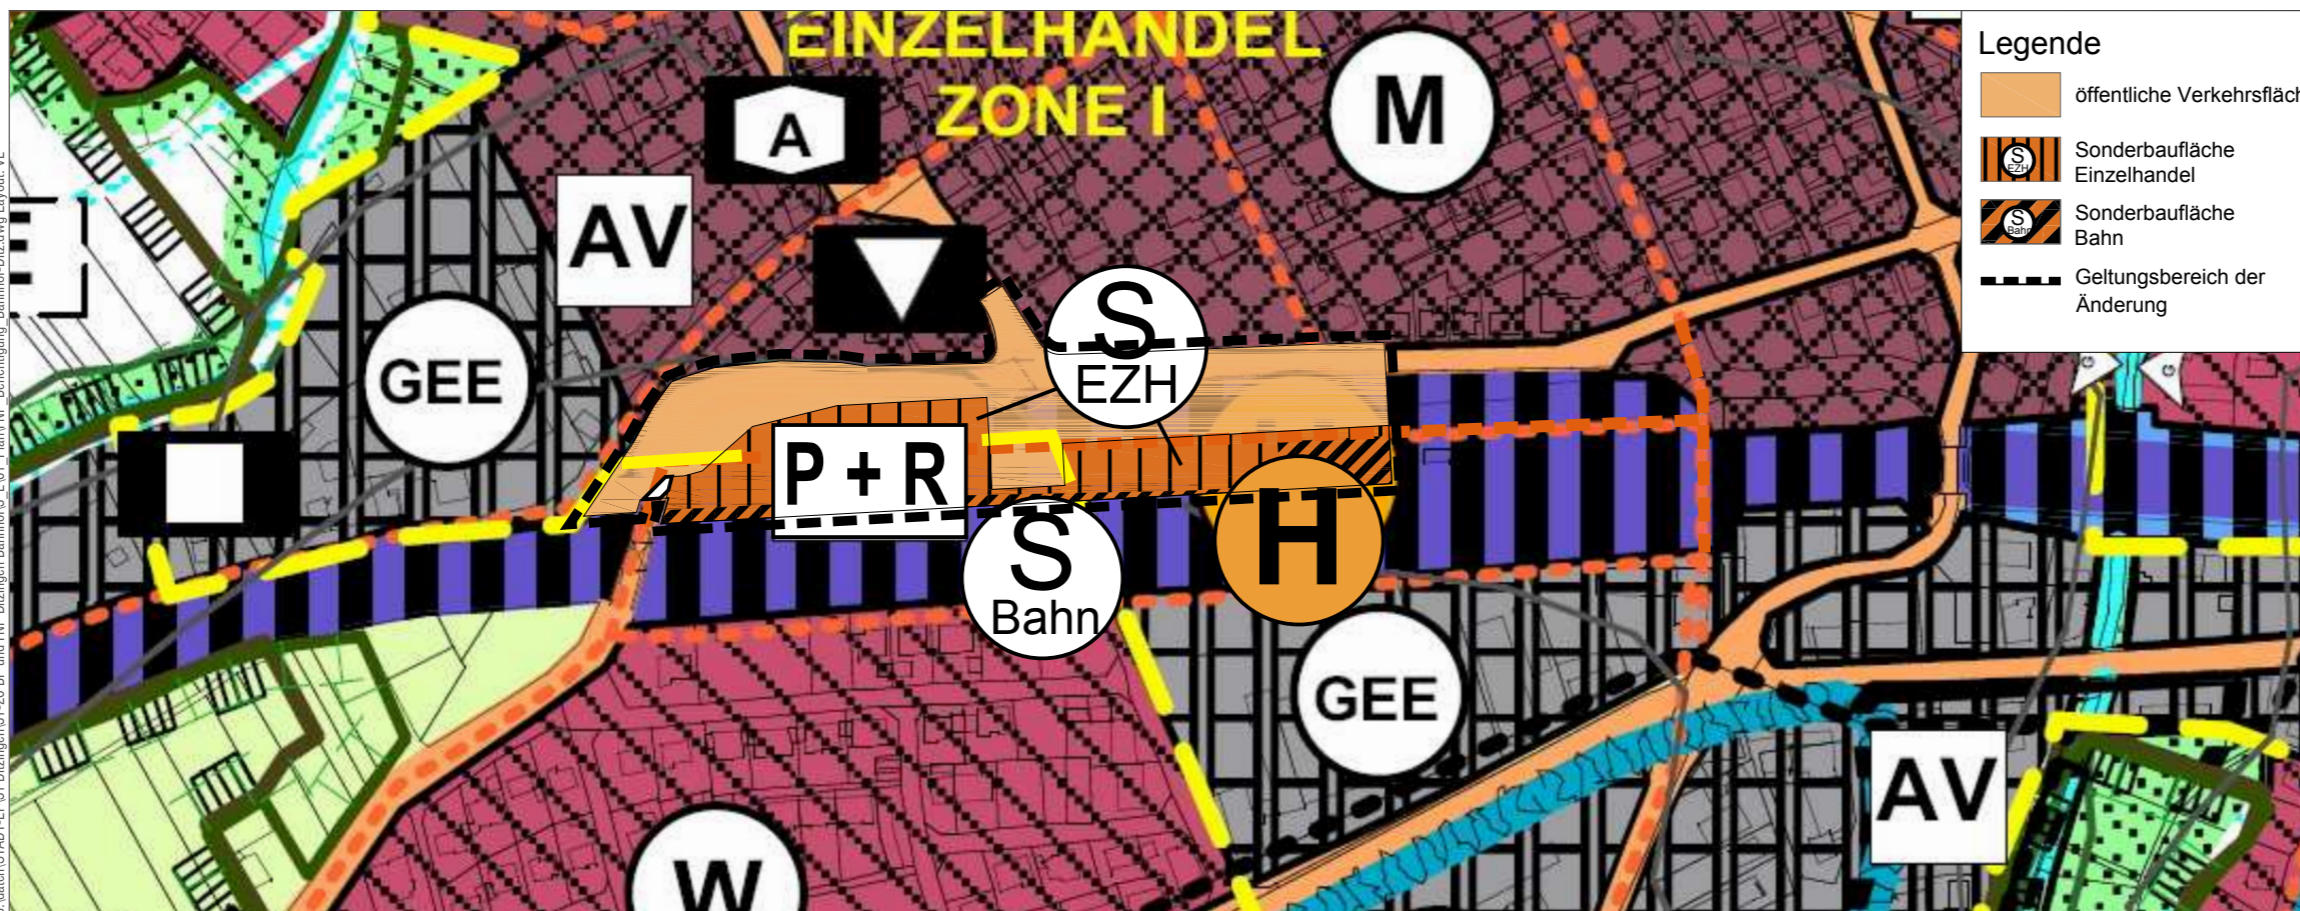

ohne Maßstab 

Stadt
Ditzingen

Berichtigung des Flächennutzungsplan 2015 für den Bereich "Bahnhof Ditzingen Teil 1"

Im Rahmen des Bebauungsplanverfahren "Bahnhof Ditzingen Teil 1" Nr. 01.5.1
Bebauungsplan der Innenentwicklung nach § 13a BauGB zum Entwurf vom 10.02.2014

Plan-Nr. FNP-10.02.14

baldauf
ARCHITEKTEN
STADTPLANER

Baldauf Architekten und Stadtplaner GmbH
Geschäftsführer: Prof. Dr.-Ing. Gerd Baldauf
Schreiberstraße 27 · 70199 Stuttgart
Tel. 0711 967 87-0 · Fax 0711 967 87-22
www.baldaufarchitekten.de · info@baldaufarchitekten.de