


**FNP Ditzingen 2015**  
vom 07.05.2002

**Maßstab 1:2500**  
Stadtbauamt Ditzingen Abt. Umwelt und Stadtplanung

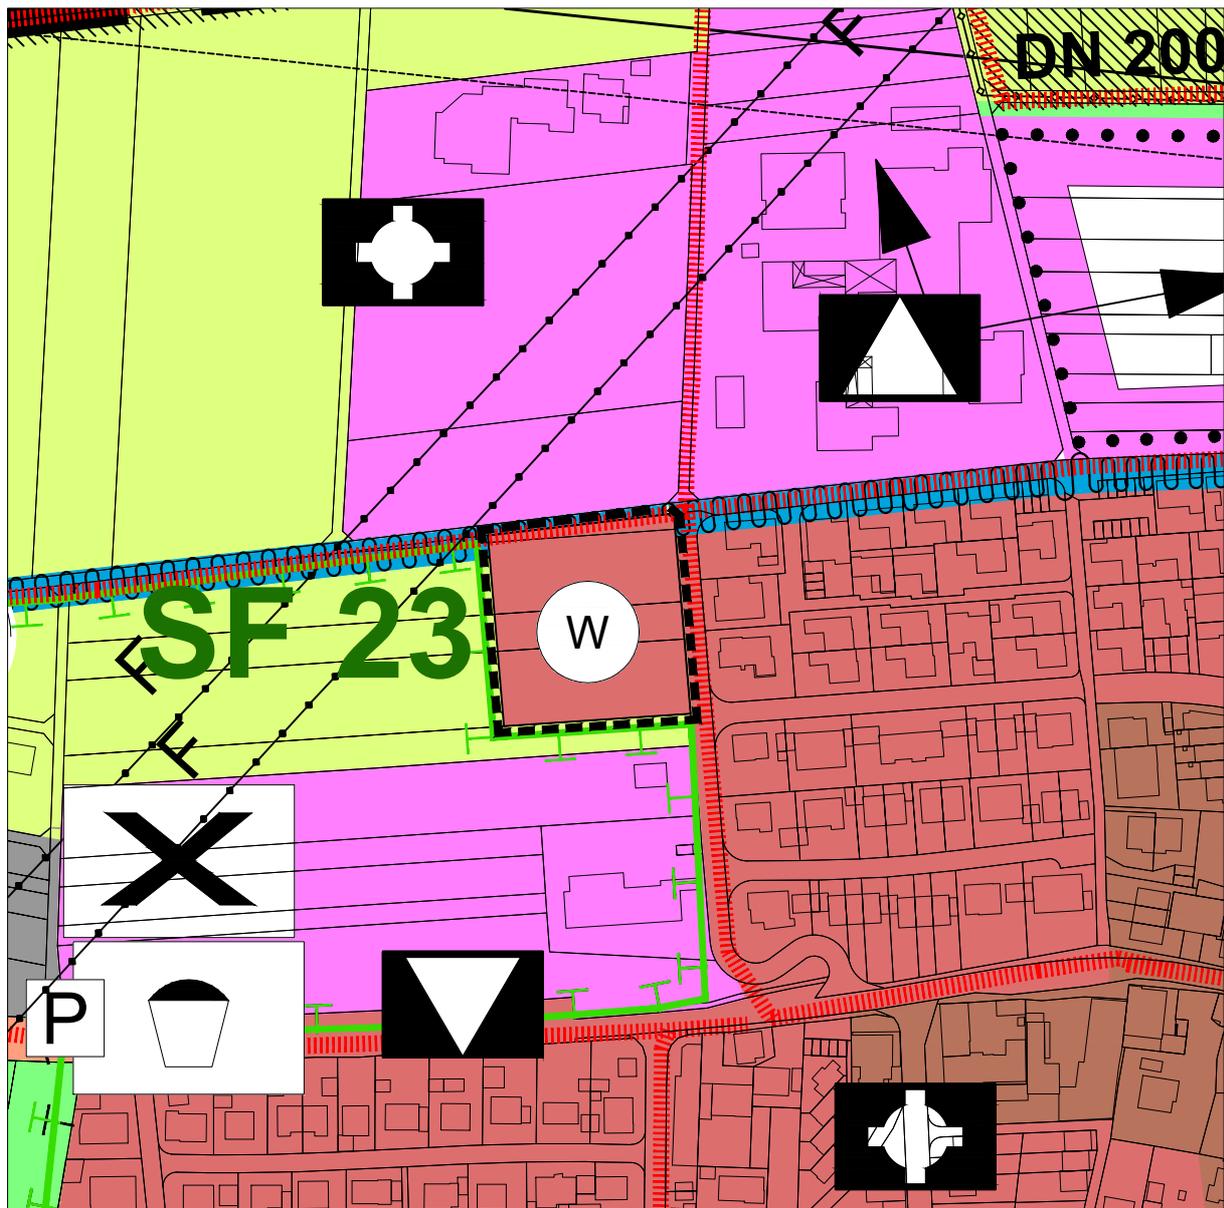

**FNP Ditzingen 2015  
vom 07.05.2002**

**Änderung des Flächennutzungsplans  
Bebauungsplan "Westlich der Schwabstraße" in  
Ditzingen - Hirschlanden**

**Maßstab 1:2500**

Stadtbauamt Ditzingen Abt. Umwelt und Stadtplanung  
29.01.2024