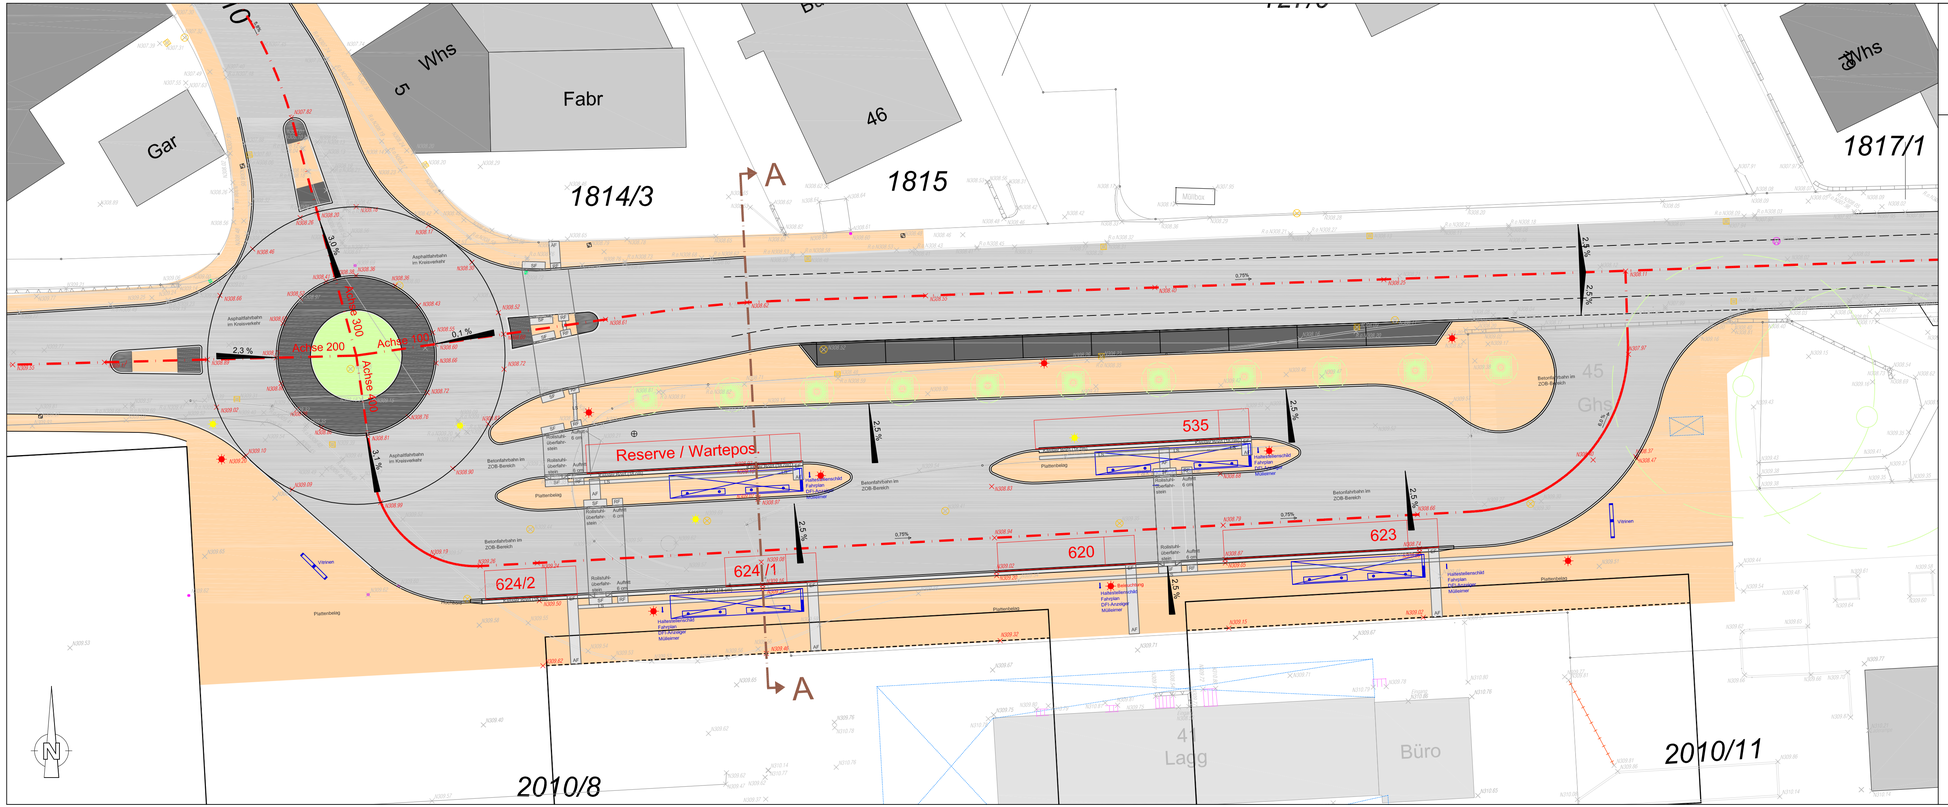

Ingenieur Gesellschaft Verkehr
IGV GmbH & Co. KG
Augustenstraße 55
70178 Stuttgart
Tel: 0711-66 45 13-0
info@igv-stuttgart.de

STADT DITZINGEN

ZOB Ditzingen

Entwurf

Lageplan

Blatt Nr. 1

Maßstab 1:250

20.03.2014

Abkürzungen

EF	Einstiegsfeld
AF	Auffindestreifen
SF	Sperrfeld
RF	Richtungsfeld
LS	Leitstreifen