


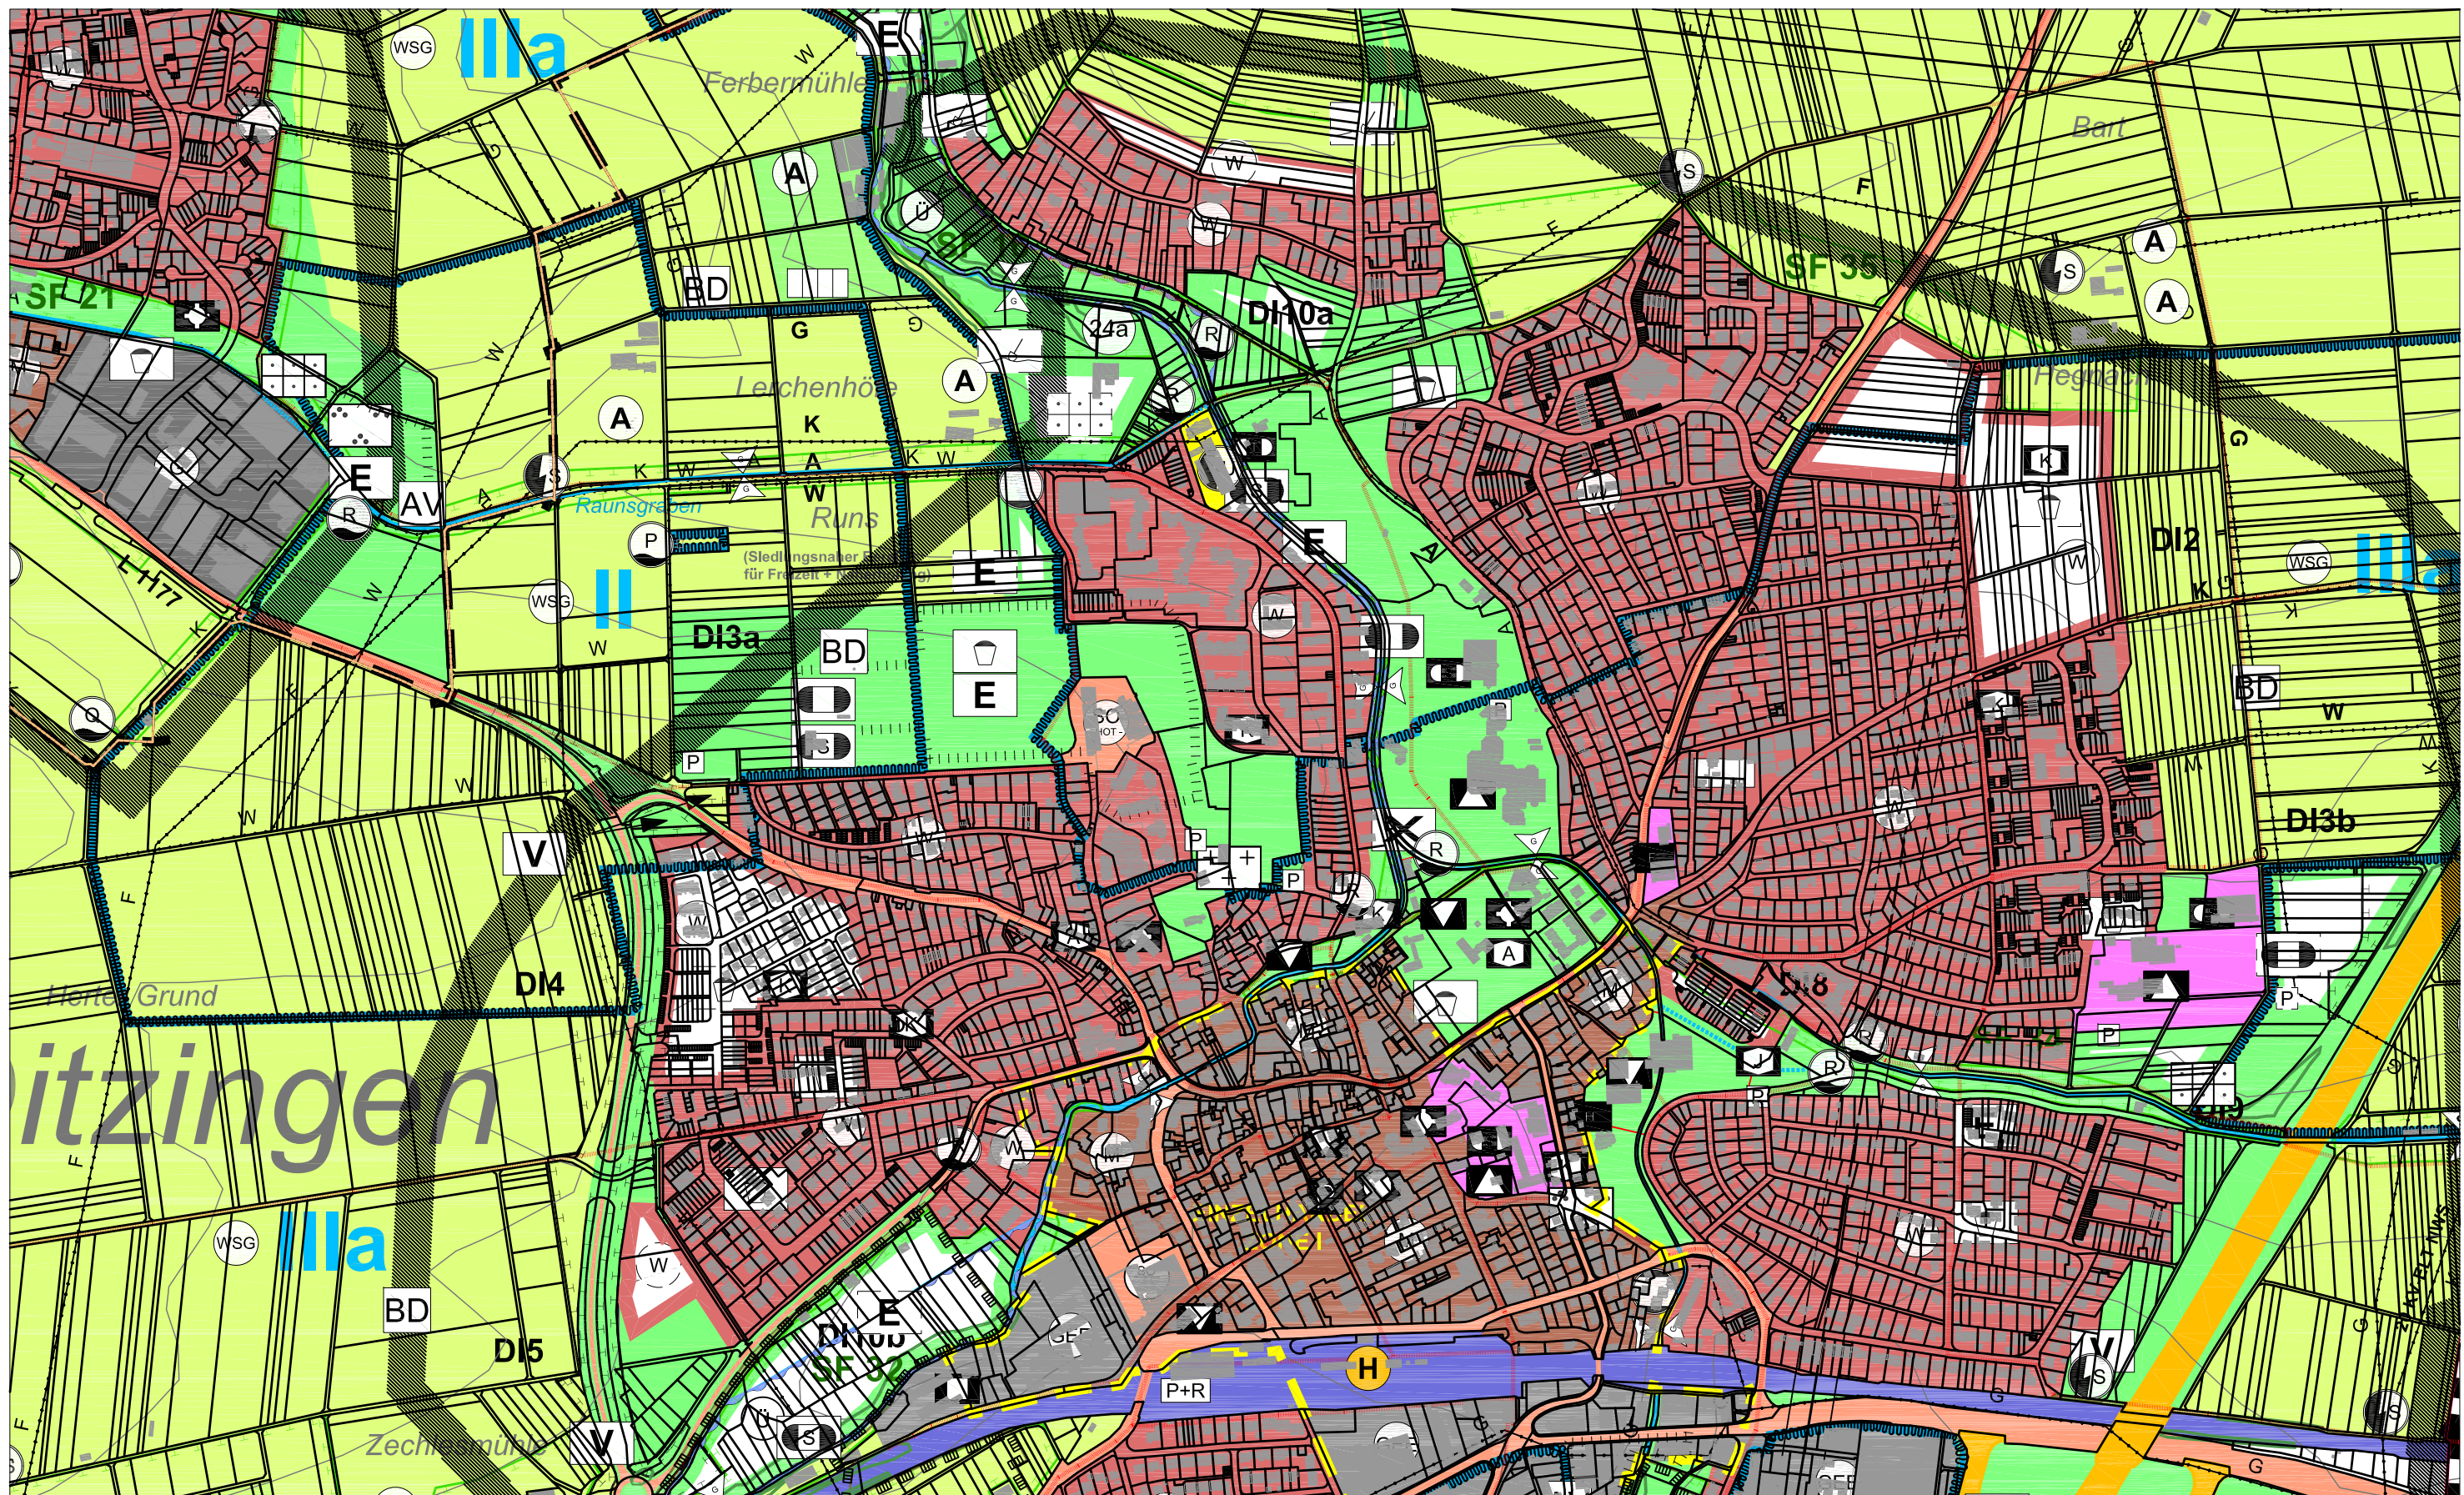

FNP Ditzingen 2015

6. Änderung

geplante Wohnbaufläche in Ditzingen

Ditzingen West II, Panoramastraße und

Ob dem Korntalerweg

Maßstab 1:7500

Stadtbauamt Ditzingen Abt. Stadtplanung 21.04.2011