

Heimerdingen

Maßnahme D/Hei 381
Flurstück 381

Pflanzung von 15 Wildobstbäumen auf Wiese am Waldrand

Fläche 1 605 m²
Aufwertung 0,12 Wertpunkte

Maßnahme D/Hei 601
Flurstück 601

Umwandlung eines Nadelgehölzforstes in
ein extensives Wildobstgehölz mit feuchter
Hochstaudenflur

Fläche 939 m²
Aufwertung 0,19 Wertpunkte

Stadt Ditzingen

Umweltbericht mit integriertem
Grünordnungsplan "Panoramastraße"



Ausgleichsmaßnahmen D/Hei 381 und Di/Hei 601

Datum:	21.06.2013	Maßstab:	1:10 000
Gezeichnet:	js	Blattgröße:	A3
Geändert:		Blattnummer:	1

JOHANN
SENNER


PLANSTATT FÜR
LANDSCHAFTSARCHITEKTUR
UMWELTPLANUNG

FREIER LANDSCHAFTSARCHITEKT
88662 ÜBERLINGEN

BDLA
BREITLESTR. 21

Tel.: 07551-9199-0 Fax: 9199-29  E-Mail: info@planstatt-senner.de

0 125 250 500 Meter

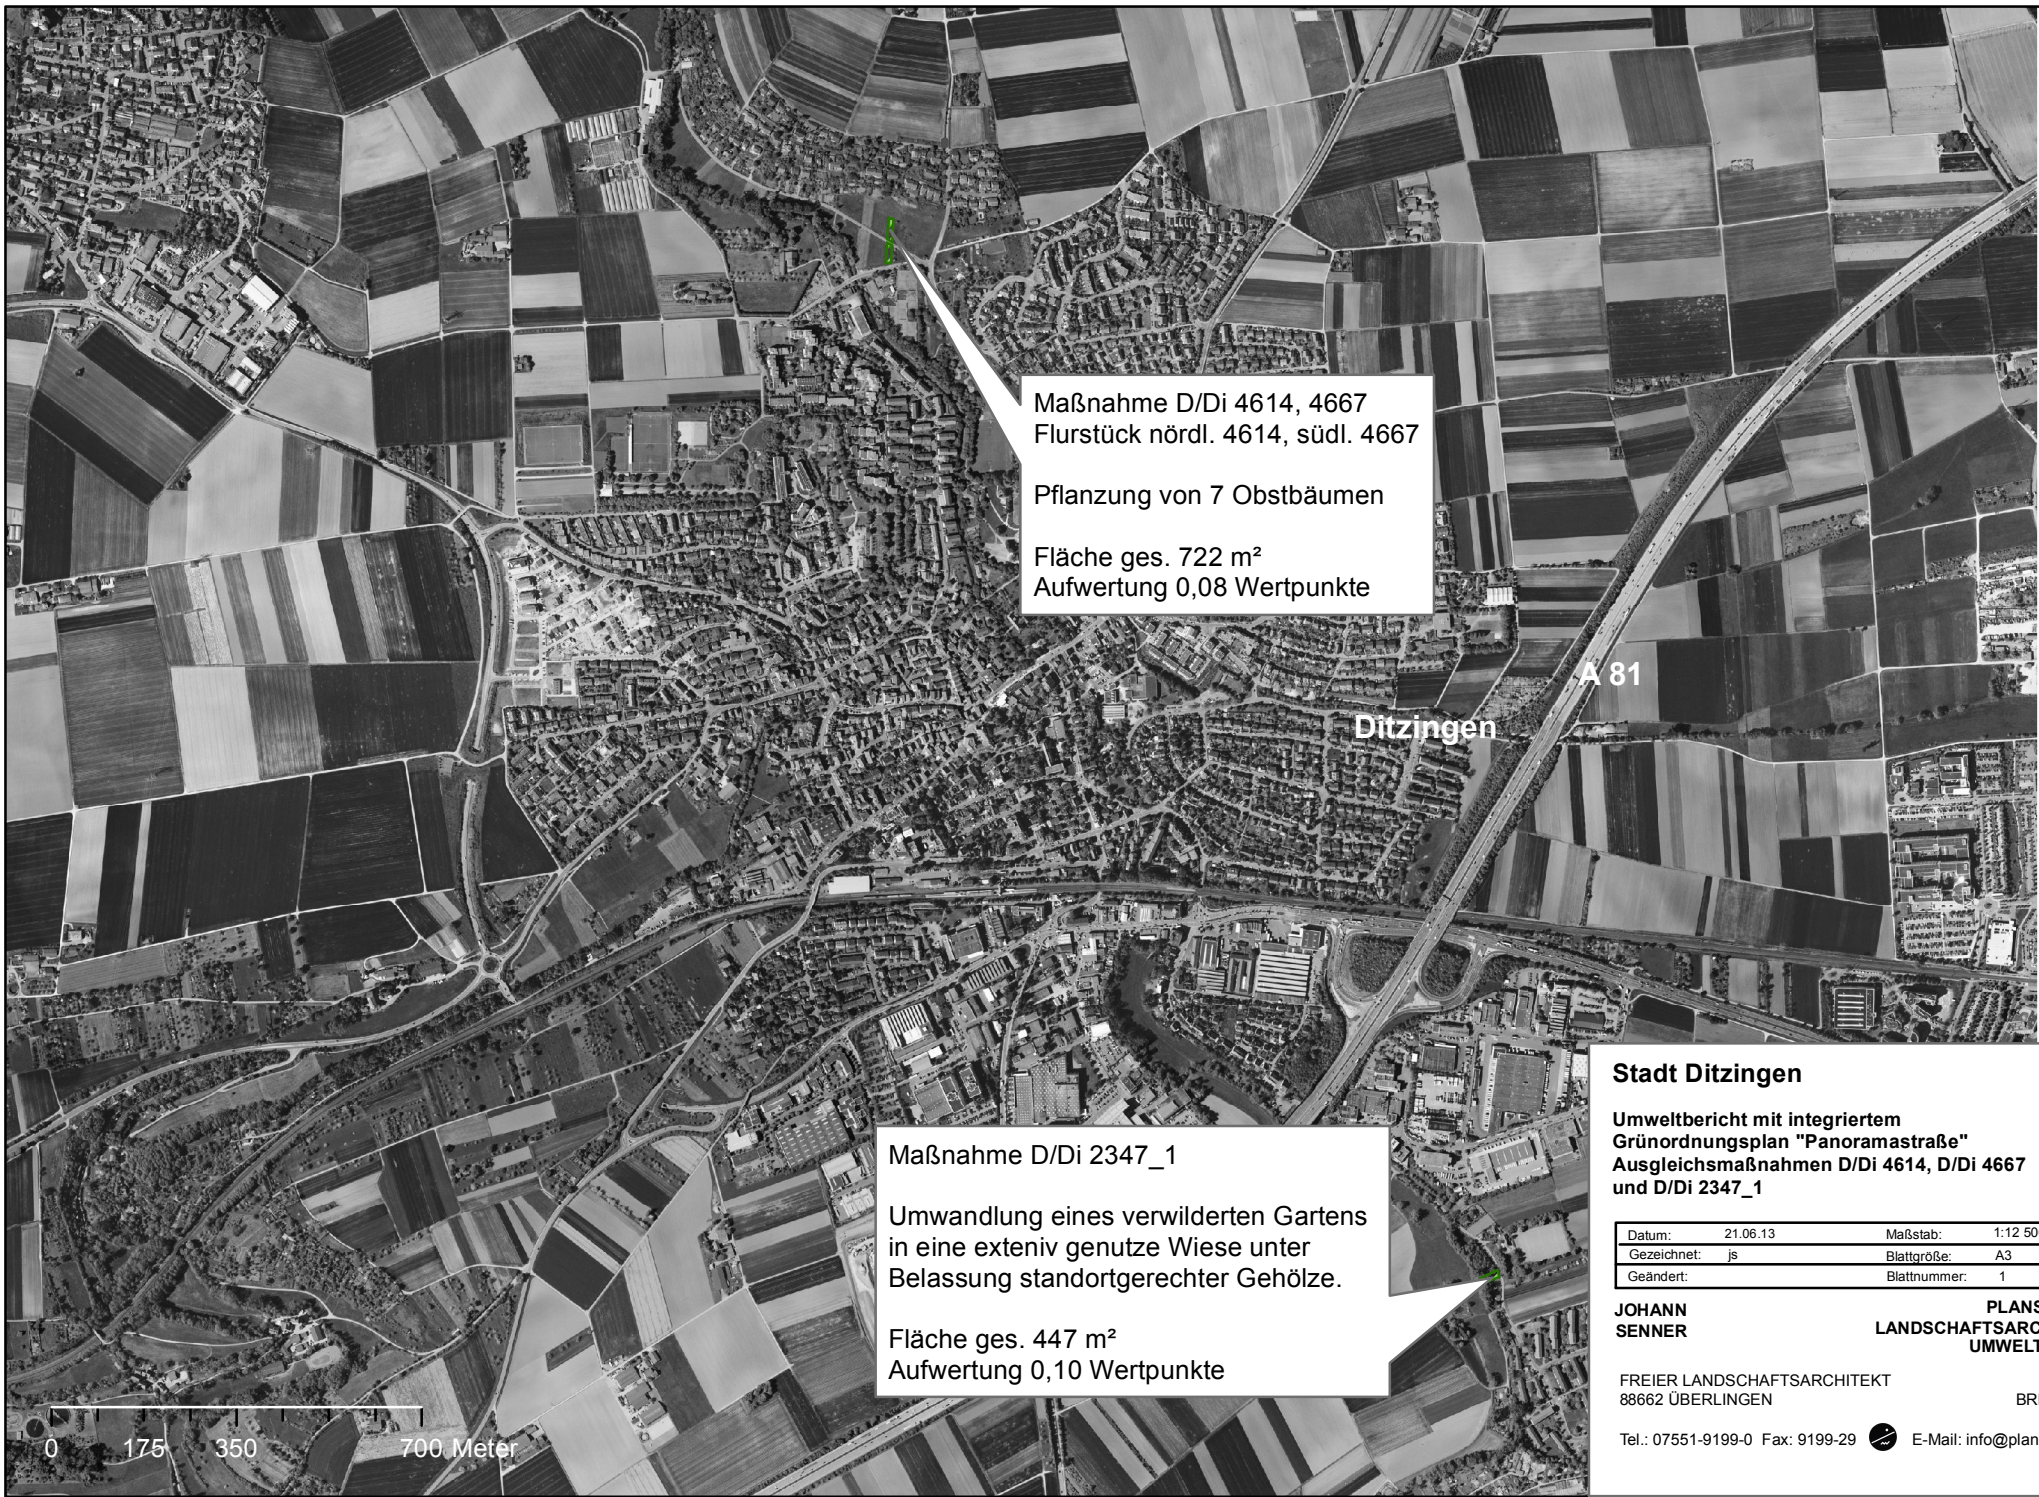

Maßnahme D/Di 4614, 4667
 Flurstück nördl. 4614, südl. 4667
 Pflanzung von 7 Obstbäumen
 Fläche ges. 722 m²
 Aufwertung 0,08 Wertpunkte

Maßnahme D/Di 2347_1
 Umwandlung eines verwilderten Gartens
 in eine extensiv genutzte Wiese unter
 Belassung standortgerechter Gehölze.
 Fläche ges. 447 m²
 Aufwertung 0,10 Wertpunkte

Stadt Ditzingen

Umweltbericht mit integriertem
 Grünordnungsplan "Panoramastraße"
 Ausgleichsmaßnahmen D/Di 4614, D/Di 4667
 und D/Di 2347_1



Datum:	21.06.13	Maßstab:	1:12 500
Gezeichnet:	js	Blattgröße:	A3
Geändert:		Blattnummer:	1

**JOHANN
 SENNER**

**PLANSTATT FÜR
 LANDSCHAFTSARCHITEKTUR
 UMWELTPLANUNG**

FREIER LANDSCHAFTSARCHITEKT
 88662 ÜBERLINGEN

BDLA
 BREITLESTR. 21

Tel.: 07551-9199-0 Fax: 9199-29 E-Mail: info@planstatt-senner.de



Maßnahme D/Di La 3005ff
Flurstücke 3005, 3005/02, 3007, 3009

Verbreiterung des Ufergehölzsaumes am Lachgraben
unter Verwendung heimischer, standortgerechter Arten

Fläche 600 m²
Aufwertung 0,16 Wertpunkte

0 50 100 200 Meter

Stadt Ditzingen

Umweltbericht mit integriertem
Grünordnungsplan "Panoramastraße"



Ausgleichsmaßnahme D/Di La 3005, 3005/2, 3007, 3009

Datum:	21.06.13	Maßstab:	1:2 500
Gezeichnet:	js	Blattgröße:	A3
Geändert:		Blattnummer:	1

JOHANN
SENNER

PLANSTATT FÜR
LANDSCHAFTSARCHITEKTUR
UMWELTPLANUNG

FREIER LANDSCHAFTSARCHITEKT
88662 ÜBERLINGEN

BDLA
BREITLESTR. 21

Tel.: 07551-9199-0 Fax: 9199-29  E-Mail: info@planstatt-senner.de