Grünordnungsplan zum Bebauungsplan Nr. 01.5.1 „Bahnhof Ditzingen Teil 1“

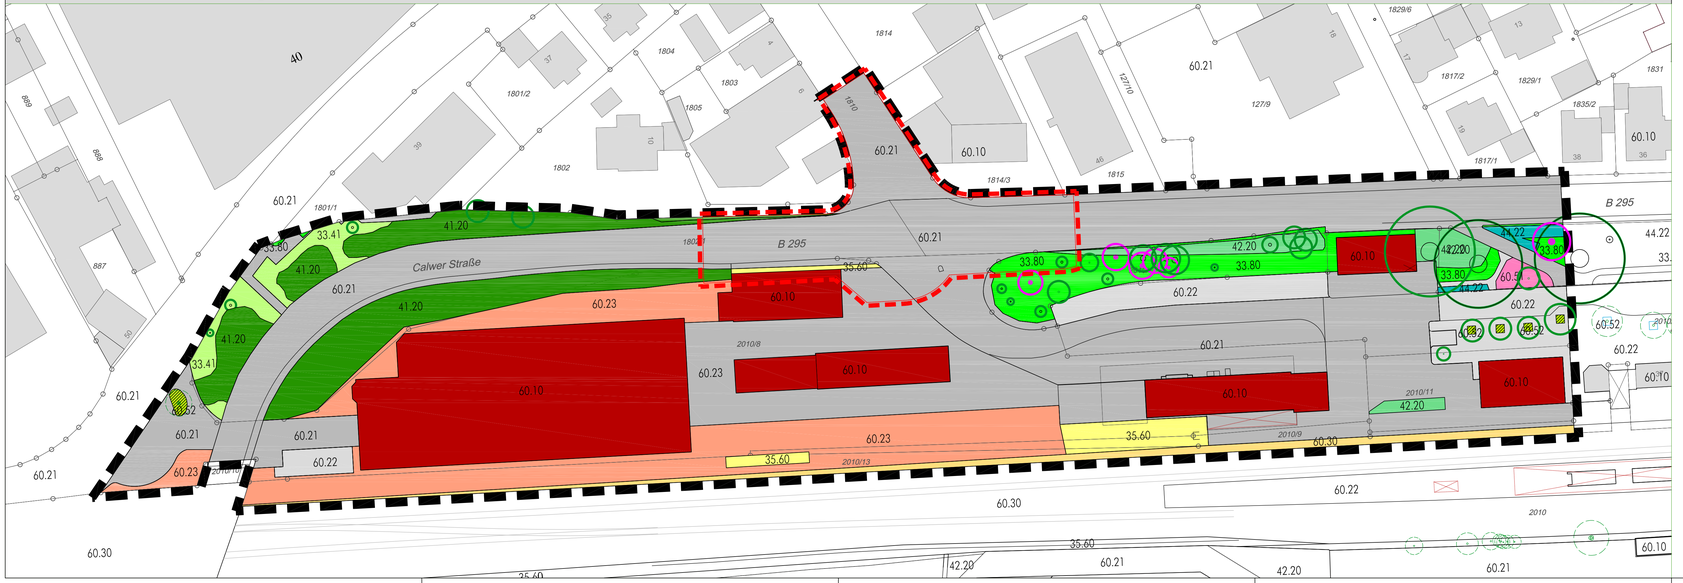

BESTANDSPLAN

Legende:

- Fettwiese mittlerer Standorte (33.41)
- Zierrasen (33.80)
- Ruderalvegetation (35.60)
- Hecke (41.20)
- Gebüsch mittlerer Standorte (42.20)
- Hecke mit nicht heimischen Straucharten (44.22)
- Einzelbaum (45.30)
- Einzelbaum (45.30) - Höhlenbaum
- Von Bauwerken bestandene Fläche (60.10)
- Völlig versiegelte Straße oder Platz (60.21)
- Gepflasterte Straße oder Platz (60.22)
- Weg oder Platz mit wassergebundener Decke, Kies oder Schotter (60.23)
- Gleisbereich (60.30)
- Blumenbeet oder Rabatte (60.51)
- Baumscheibe (60.52)
- Abgrenzung Bereich Planfeststellungsersetzender Bebauungsplan (wesentliche Änderungen der B 295)
- Grenze des räumlichen Geltungsbereichs des Bebauungsplanes

0 10m 25m 50m

Maßstab 1 : 500

BESTANDSPLAN

Bearbeitung:

gruen werkgruppe
mendelssohnstraße 25 70619 stuttgart
fon 0711.4792940 fax 0711.4792840
email info@werkgruppe-gruen.de

Planstand	02/14	Entwurf
bearbeitet	02/14	Seitz
gezeichnet	02/14	Seitz
geprüft		Fuchs

Auftrag:

Grünordnungsplan

Bebauungsplan Nr. 01.5.1 „Bahnhof Ditzingen Teil 1“

Stadt Ditzingen

M 1 : 500

N

Aufgestellt und geprüft:

Diese Karte ist gesetzlich geschützt! Vervielfältigung nur mit Genehmigung des Auftraggebers!