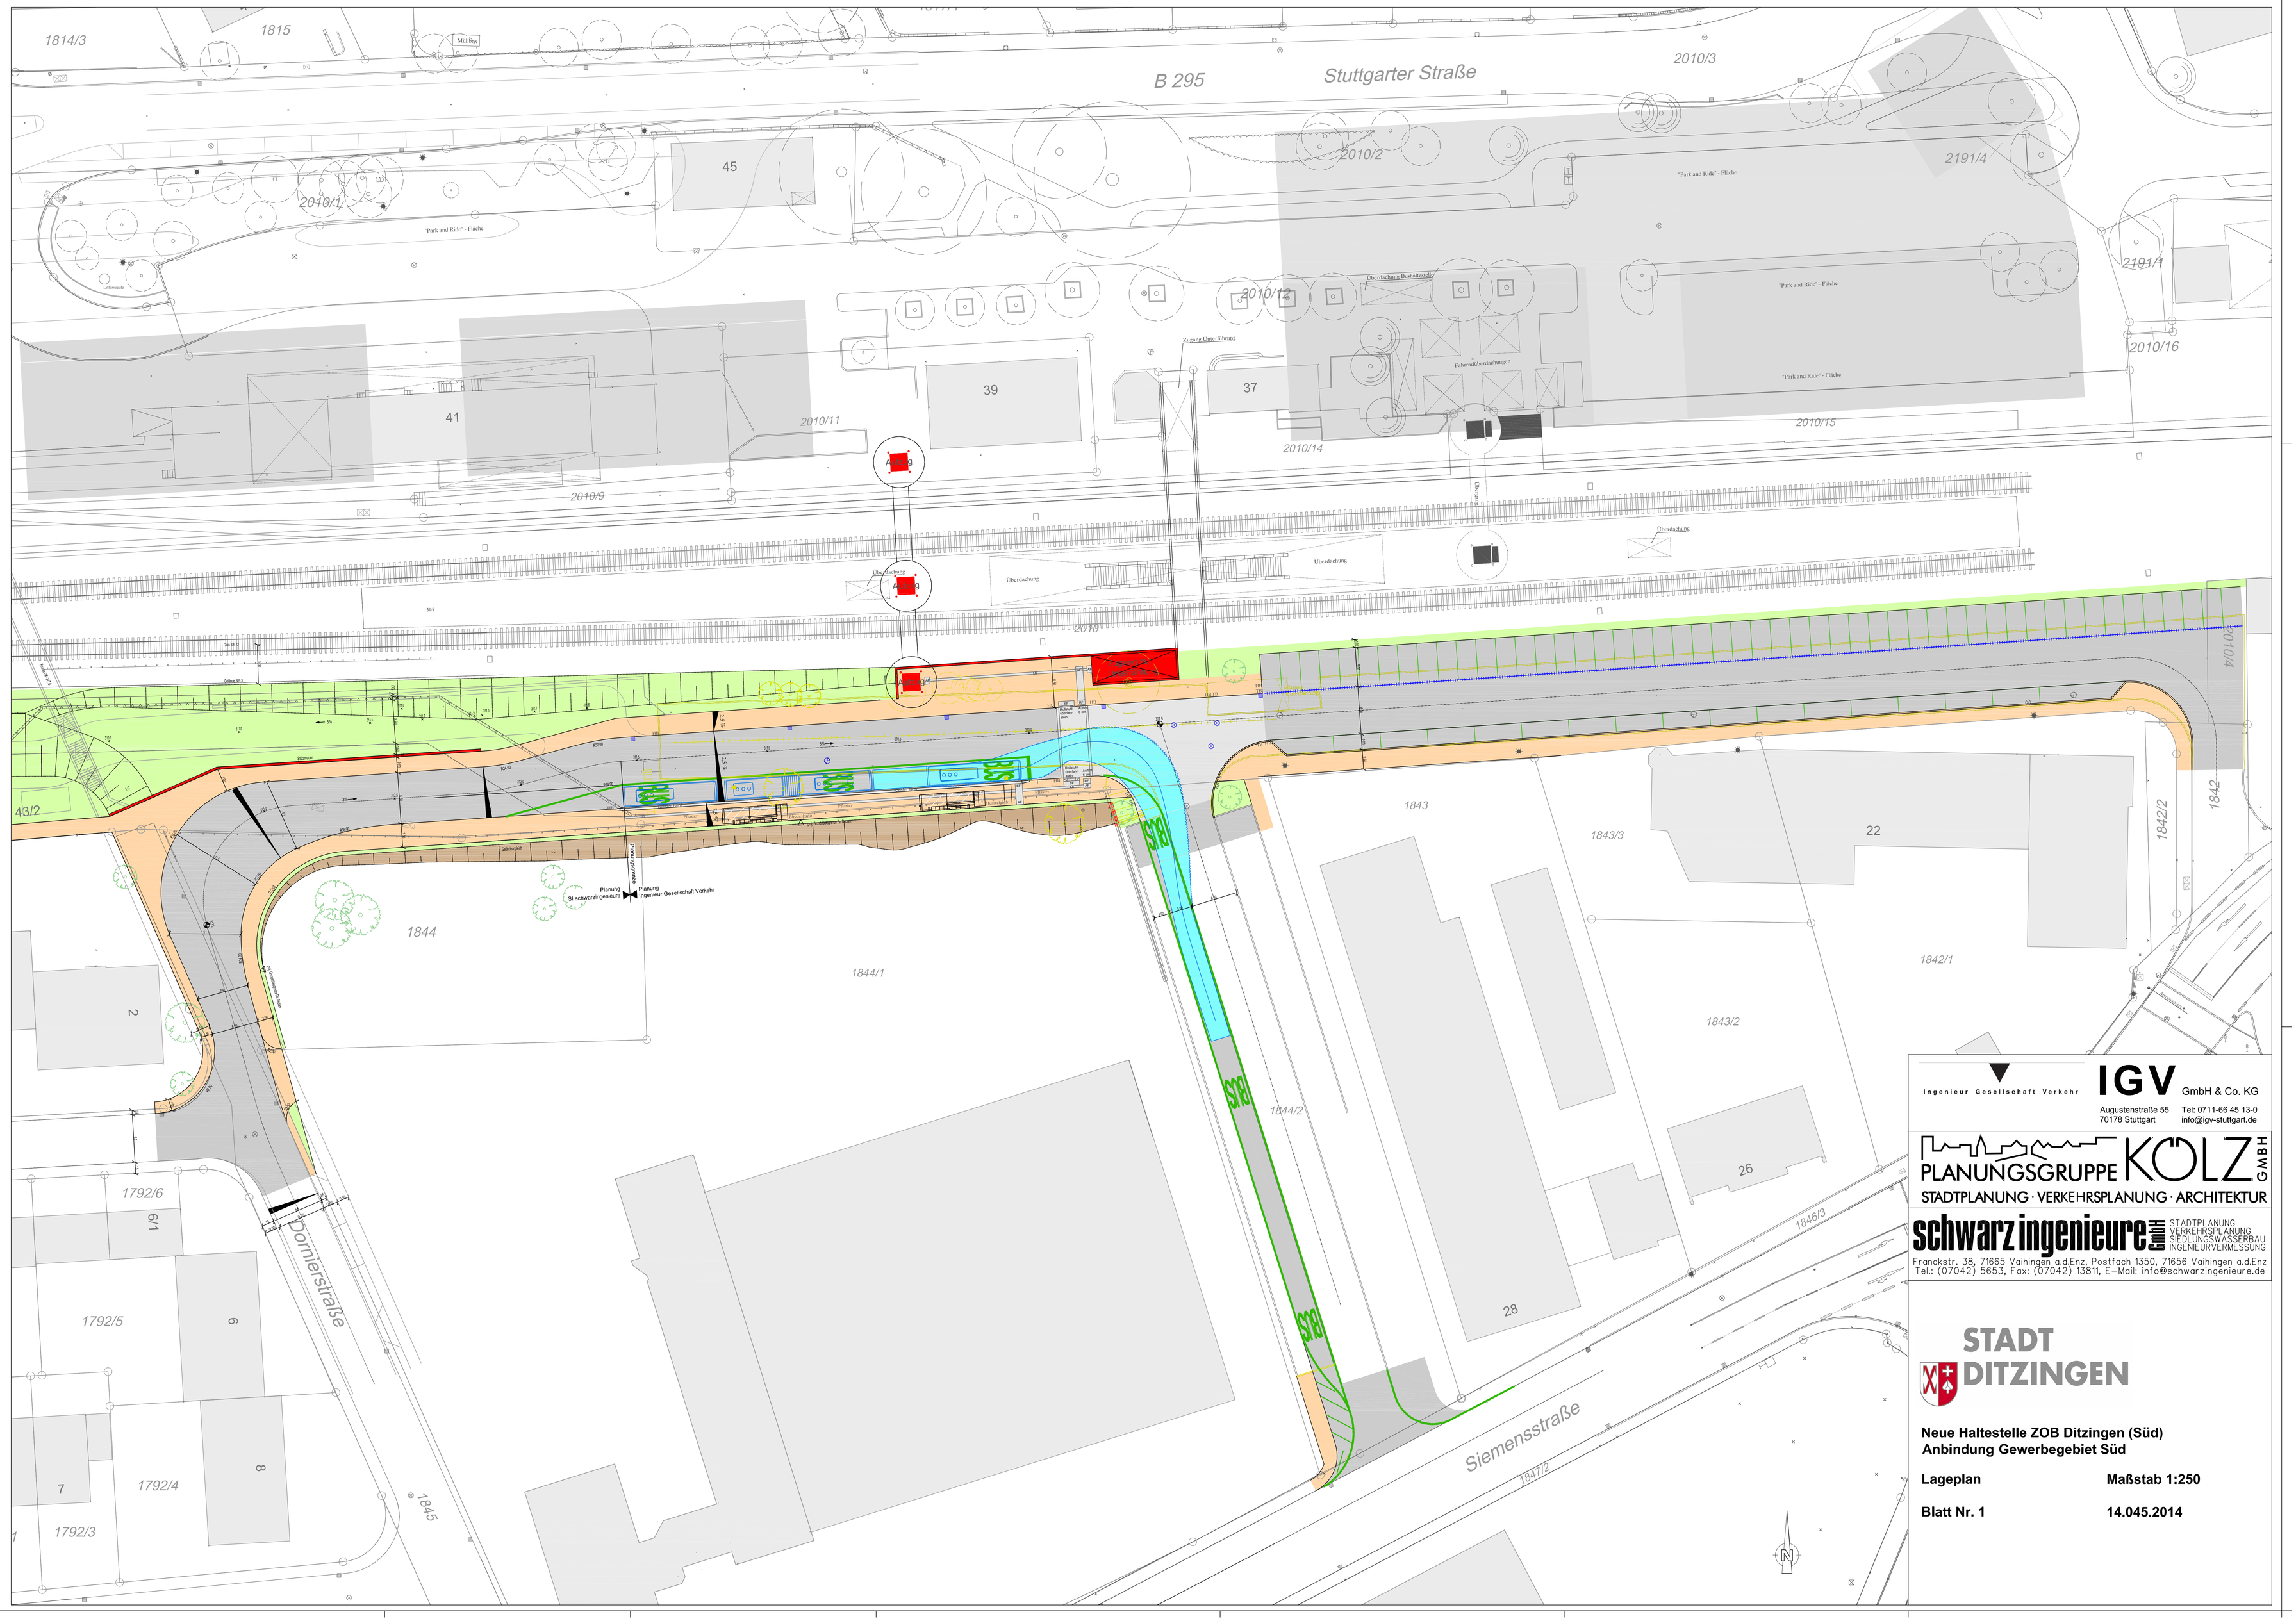


Ingenieur Gesellschaft Verkehr

**IGV** GmbH & Co. KG

Augustenstraße 55
70178 Stuttgart

Tel: 0711-66 45 13-0
info@igv-stuttgart.de

PLANUNGSGRUPPE KÖLZ GMBH

STADTPLANUNG · VERKEHRSPLANUNG · ARCHITEKTUR

schwarz ingenieure GmbH

STADTPLANUNG
VERKEHRSPLANUNG
SIEDLUNGSWASSERBAU
INGENIEURVERMESSUNG

Franckstr. 38, 71665 Vaihingen a.d.Enz, Postfach 1350, 71656 Vaihingen a.d.Enz
Tel.: (07042) 5653, Fax: (07042) 13811, E-Mail: info@schwarzingenieure.de

STADT DITZINGEN

**Neue Haltestelle ZOB Ditzingen (Süd)**
**Anbindung Gewerbegebiet Süd**

**Lageplan** — **Maßstab 1:250**

**Blatt Nr. 1** — **14.045.2014**